



SYNDICAT D'ENERGIE DES PYRENEES - ATLANTIQUES

4 rue Jean ZAY
64000 PAU
email:accueil@sdepa.fr - site:www.sdepa.fr



N° Affaire SDEPA
21TE029

N° Plan
21TE029.dgn

N° INSEE Commune
64238

Réseaux de Télécommunication

GER

Réseaux de Télécommunication
lié au renforcement du P16 ESQUERRE

Lot travaux : ZONE EST

COORDONNEES LAMBERT : X = 452 539 Y = 6 244 089

INTERLOCUTEURS :	NOM	Téléphone	
SDEPA :	SDEPA	05.59.02.46.71	L.B
Maître d'oeuvre :	CETRA	05.59.11.00.60	N.G
Bureau d'étude :	DESPAGNET	06.58.04.72.01	S.R
Entreprises travaux :	DESPAGNET	05.59.71.22.96	J.M.E

MODIFICATIONS	N°		Demandées		Etablies		Vérifiées	
	Indice	Par	Le	Par	Le	Par	Le	
ETABLISSEMENT DU DOSSIER MINUTE	IND A	SDEPA	15/01/2021	SR	16/04/2021	CETRA	16/04/2021	
ETABLISSEMENT DU DOSSIER DEFINITIF	IND B	CETRA	16/04/2021	SR	31/08/2021	CETRA		

APPROBATION DEFINITIVE ET CONTROLE QUALITE



ENTREPRISE			CONCESSIONNAIRE ET MAITRE D'OEUVRE		
Nom	Date	Signature	Nom	Date	Signature

PLAN MINUTE

ENTREPRISE			CONCESSIONNAIRE ET MAITRE D'OEUVRE		
Nom	Date	Signature	Nom	Date	Signature
DESPAGNET	16/04/2021	S.R			

DESPAGNET
Route de Pau
64800 ARROS-NAY
contact@despagnet.com
Tel 05.59.71.22.96
Fax 05.59.71.25.98

PLAN DE SITUATION

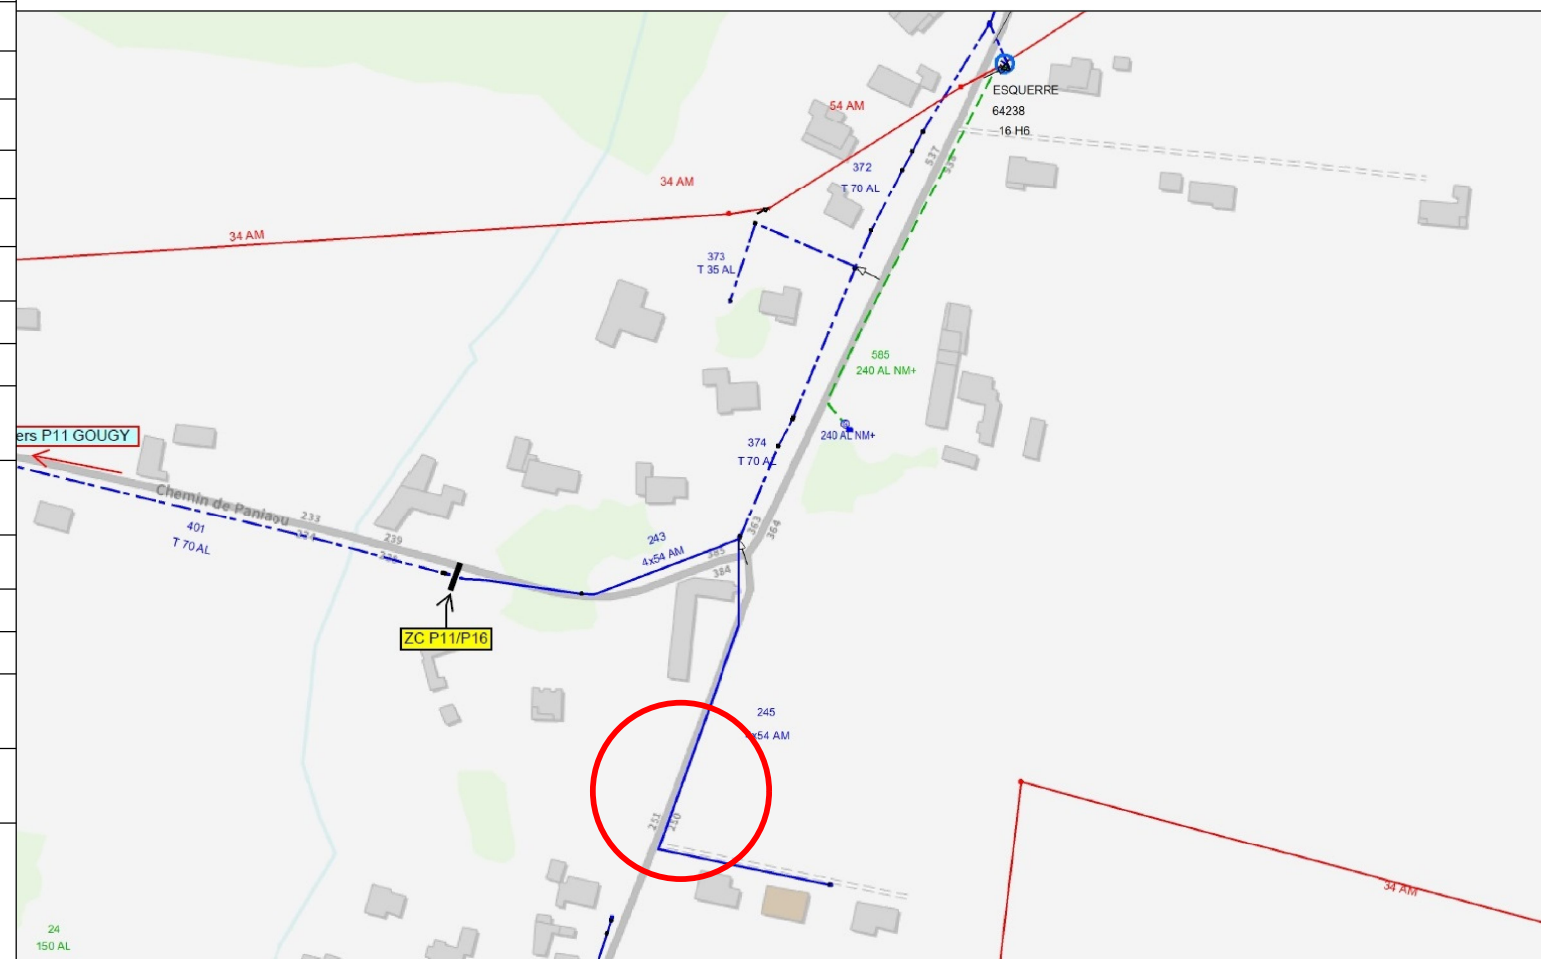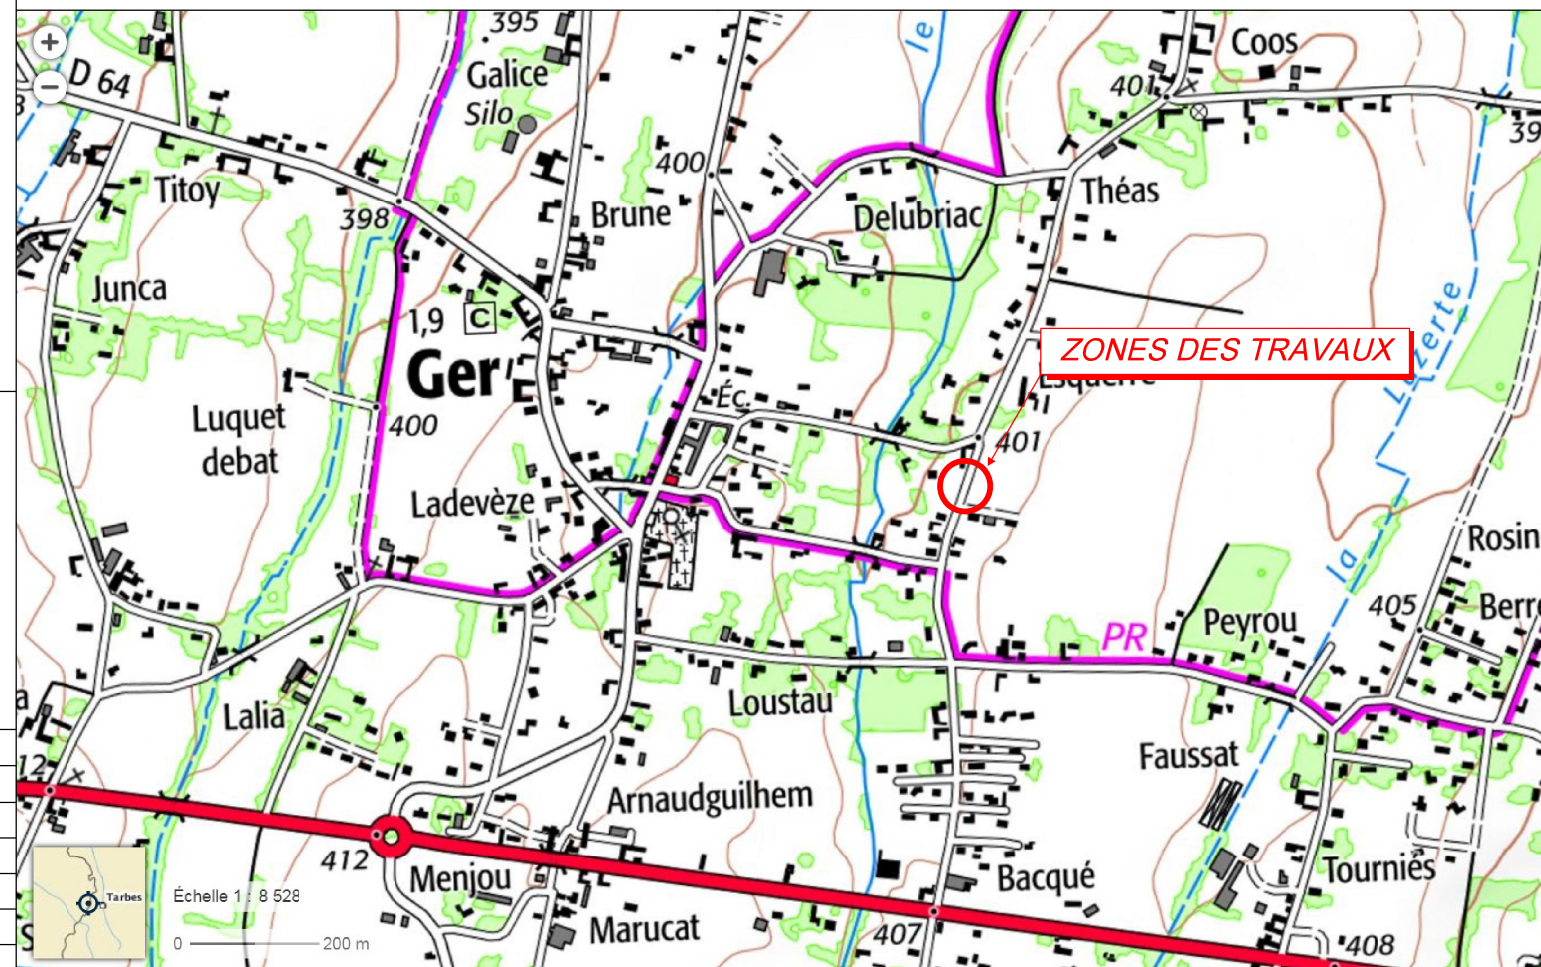

PLAN D'ENSEMBLE ELECTRIQUE

Echelle 1/500

Nord

